


Plan Sytuacyjny

Teren dzierżawy o pow. 6000 m² znajdujący się na ogrodzonym terenie o pow. 15 845 m² na działce ewid. nr 127/1 przy Al. Dojazdowej 1 w Chorzowie.

LEGENDA

- 1.- brama wjazdowa,
- 2.- budynek gastronomiczny,

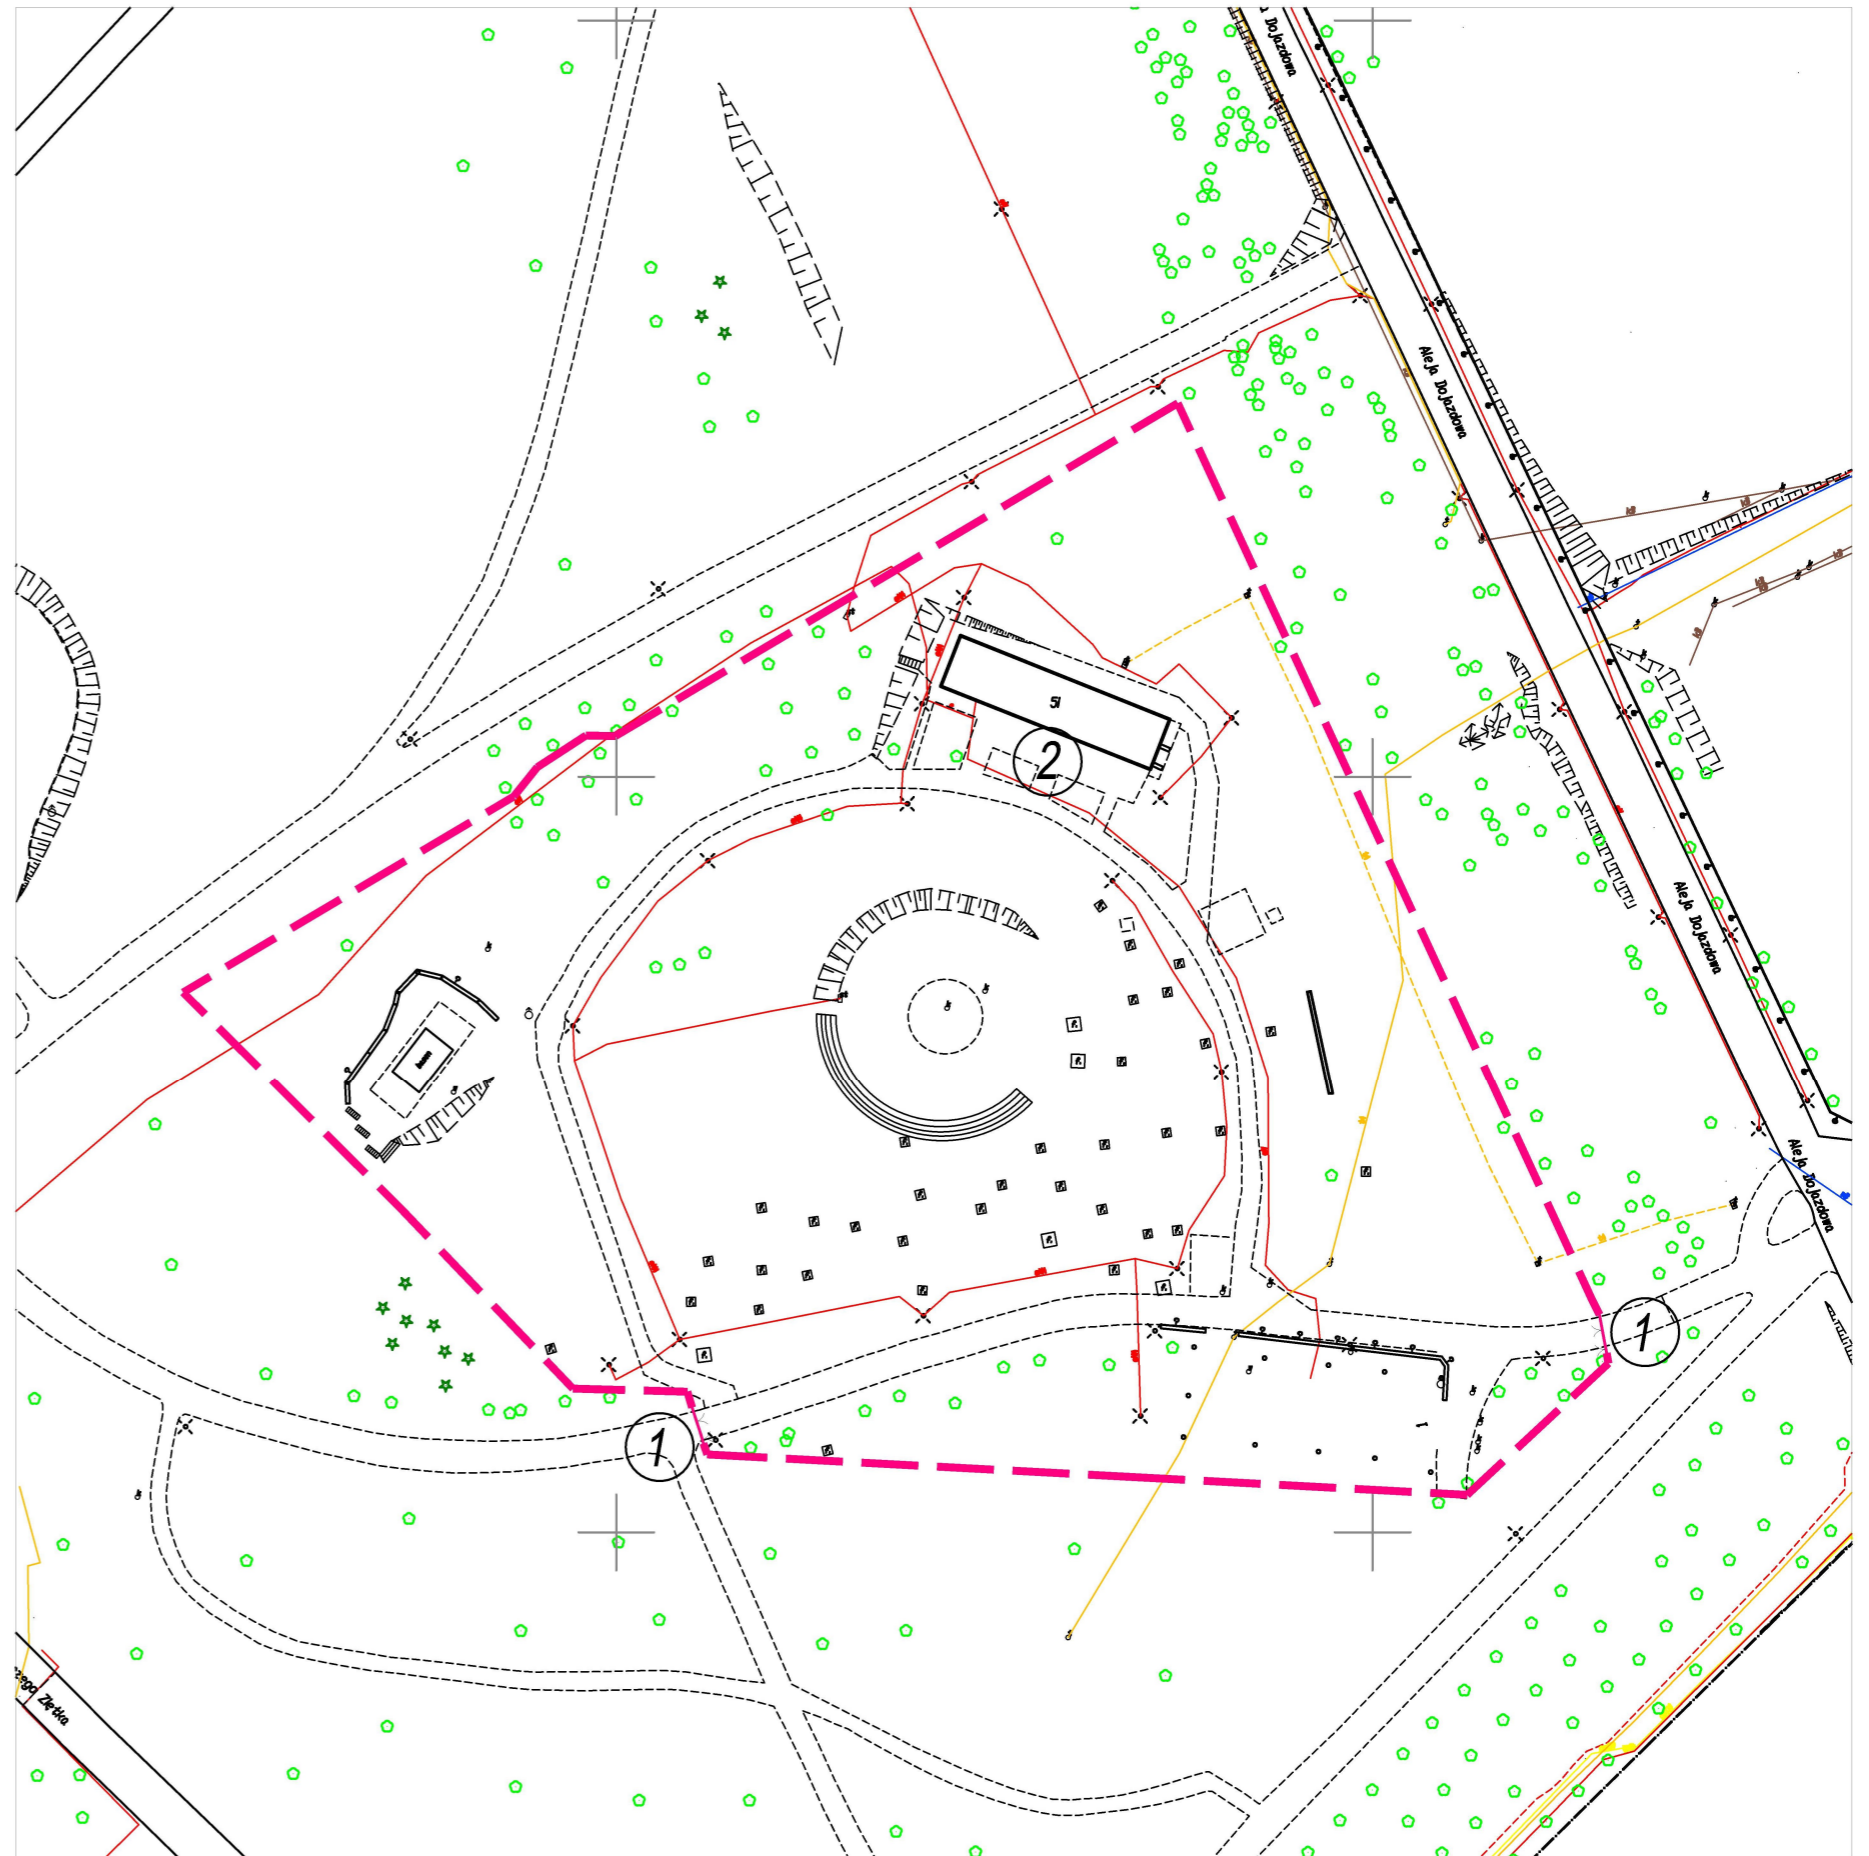

*Mapa zasadnicza
skala 1:1000*

