


Obiekt: Park Śląski im., Gen. Jerzego Zietka

Inwentaryzacja powierzchni terenu pawilonu "Róża"

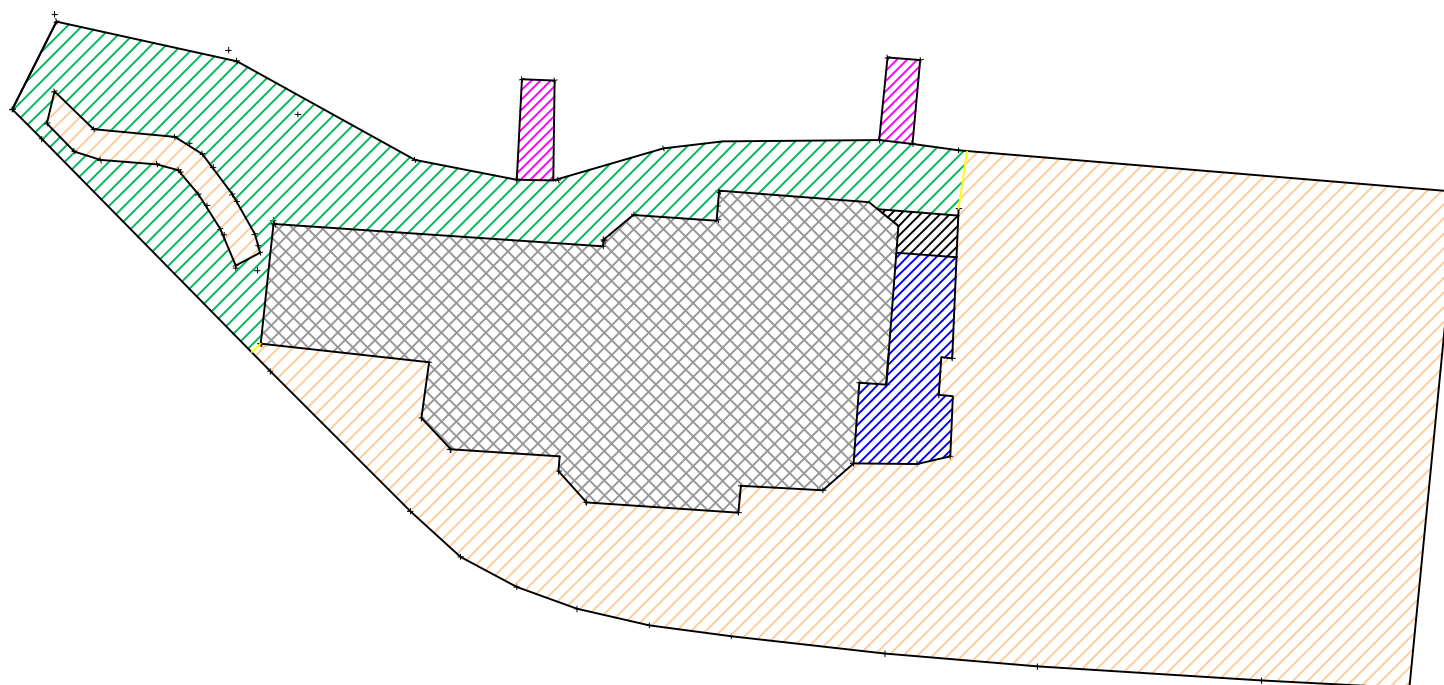

-  – bar (19m²)
-  – taras utwardzony zabudowany kostka brukową (437m²)
-  – budynek (178m²)
-  – schody betonowe (8m²)
-  – pomieszczenie pomocnicze przy barze (3.4m²)
-  – teren z nawierzchnia szutrową (118m²)

Nazwa lub symbol obiektu		Park Śląski – pawilon "Róża"		Rodzaj pracy	Pomiar powierzchni
	Data	Nazwisko i Imię (wykonawcy)		GEOMAX Piotr Świder ul. Janasa 4 40-855 KATOWICE Nazwa instytucji wykonującej pomiar: 5	
		podpis			
Pomierzył	21.03.2025	P. Świder	Wojew. śląskie		
Skartował			Miasto Chorzów	L.Ks.rob.	
Wykreślił			Obręb	Szkic połowy	
Sprawdził			Teren kat.	Pierworys Nr.	